


COMMUNE DE NAINTRÉ

SALLE DU RIVEAU

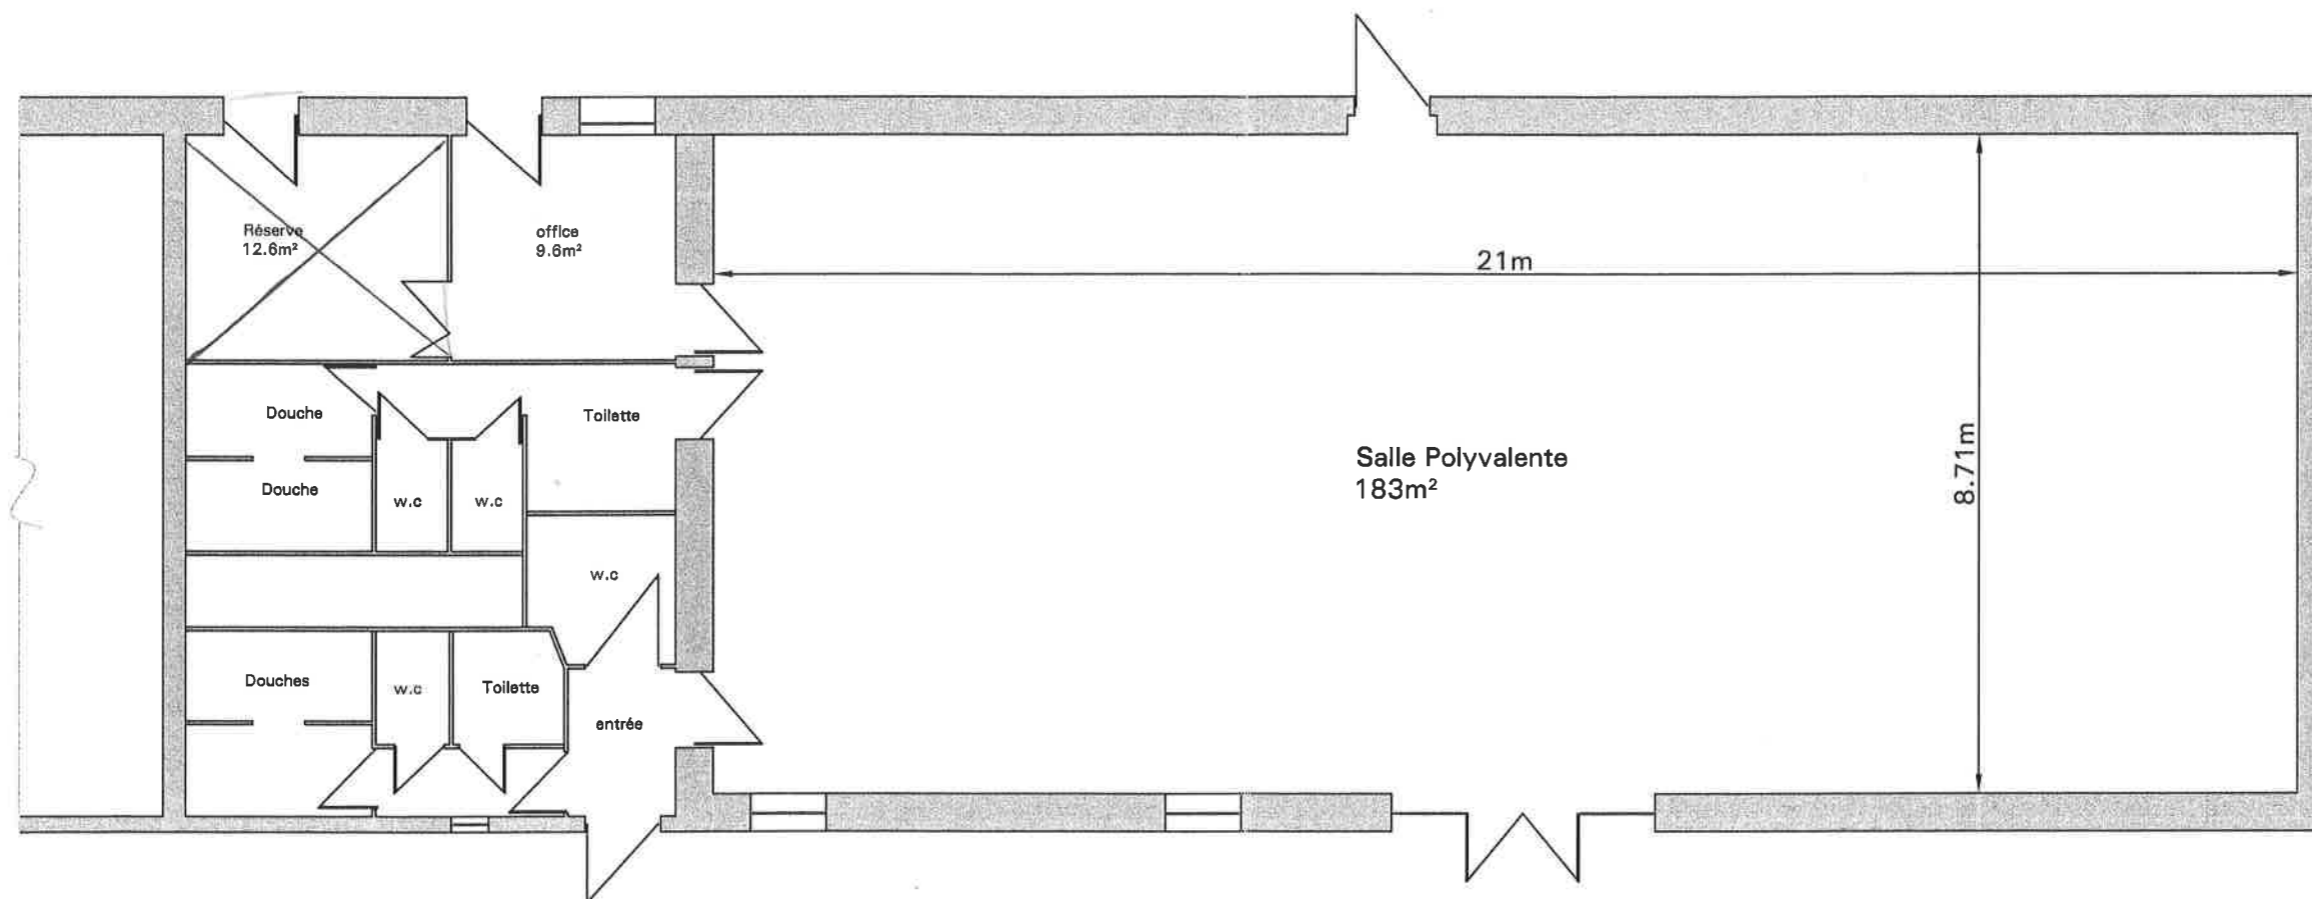

Cour Du Centre Du Riveau

COMMUNE DE NAINTRÉ			PLAN
DATE	INDICE	MODIFICATIONS	
06.09.2006		PLAN MIS À JOUR	
PLAN DRESSE PAR : Z.NADERI			
ECH: 1/100			