


Rue de Chédeville

Création de 2 stops et de 2 places de parking

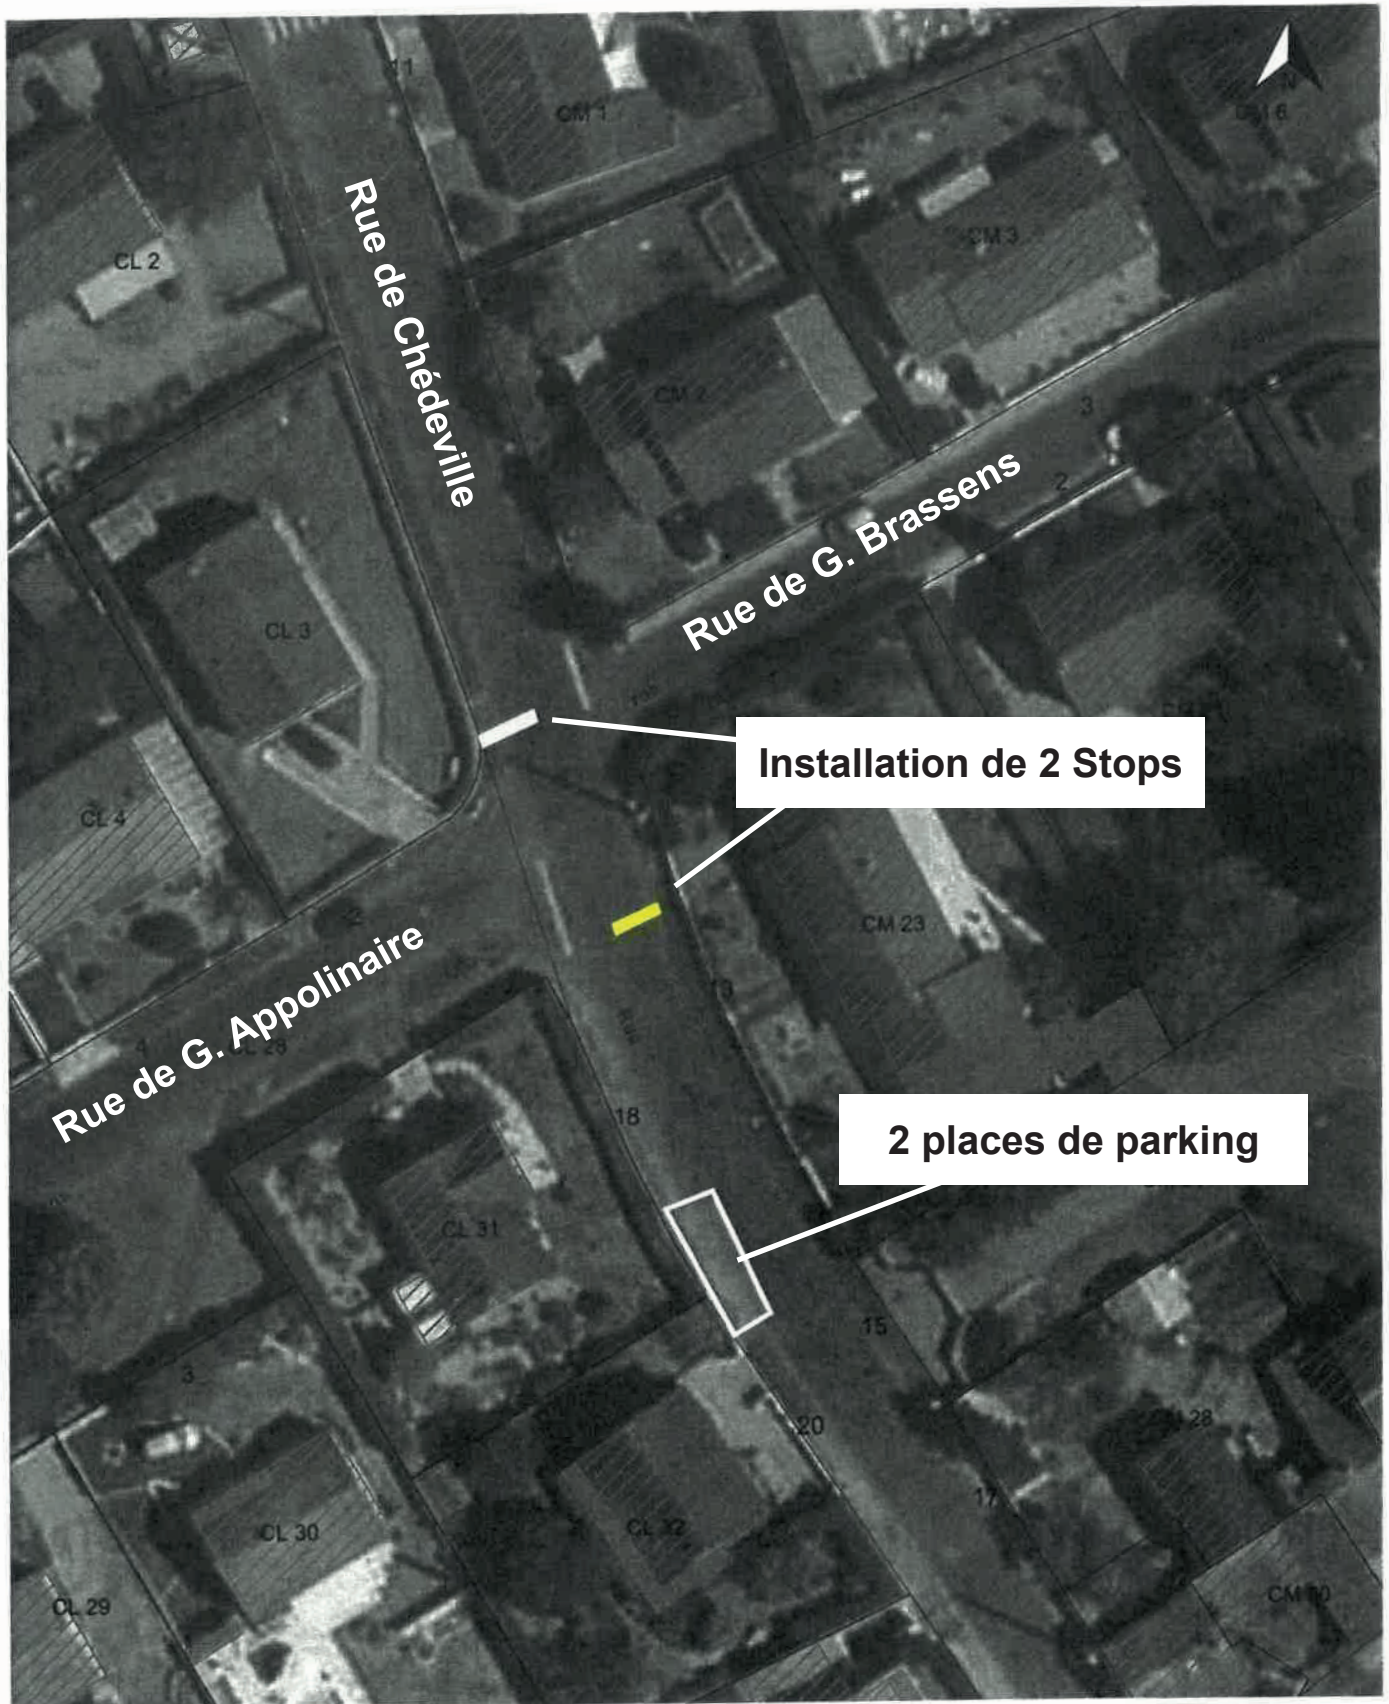

Imprimé le 09-06-2022

Echelle 1/ 500